


E\_1\_0G  
M 1 : 100

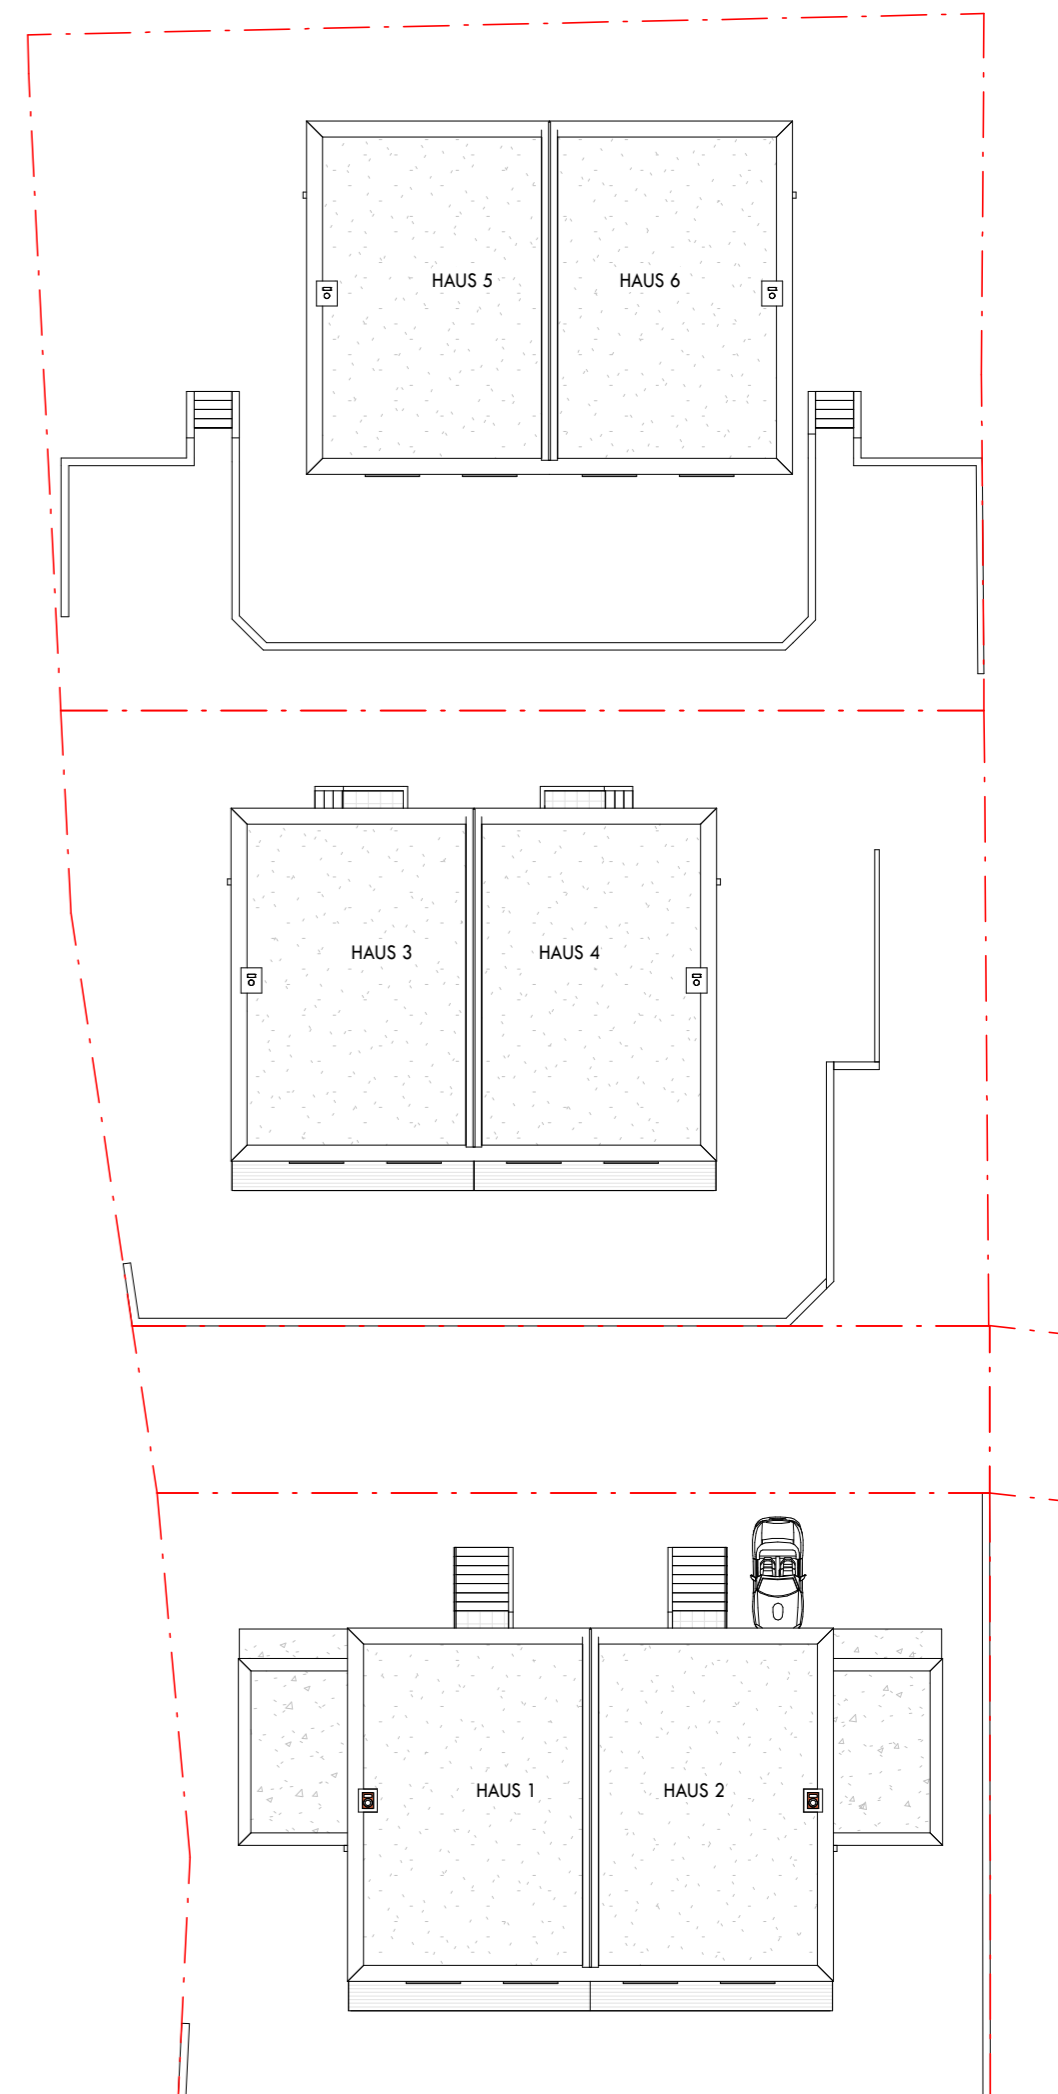

E\_Dachdraufsicht  
M 1 : 250

# einreichplan

<b>projekt</b>	<b>GEINBERG</b> NEUBAU von 3 Doppelhäusern
bauplatz	Geinberg Quellenweg
gemeinde	GEINBERG
katastralgemeinde	46010 Geinberg
einlagezahl	EZ
grundstücksnummer	476/9,476/10,476/11
<b>bauherr</b>	Lifestyle Immo GmbH Traunfurterstraße 100 A-4052 Ansfelden
<b>grundeigentümer</b>	Mag. Zoller Engelbert Robert-Stolz-Straße 17/69 4020 Linz

**planverfasser:** Bestätigung des Planverfassers über die Barrierefreiheit: es wird bestätigt, dass das Bauvorhaben mit den Bestimmungen des §27 OÖ BauTG und den einschlägigen Regelungen der ONORM B 1600 übereinstimmt

**netzwerker** netzwerker architekten zt gmbh  
penstlazzstraße 63 4620 weis  
0676 6025137 0664 2107774  
email office@netzwerker.co.at

**bauführer** Die Überwachung der gesamten Bauausführung wird übernommen

**behörde**

**planinhalt** OBERGESCHOSS  
DACHDRAUFSICHT

datum - 28.08.2020 **plannummer** - 20010 - EIN\_02